KANALIZACE A ČOV BŘEZEJC

KATASTRÁLNÍ SITUAČNÍ VÝKRES M 1:2000

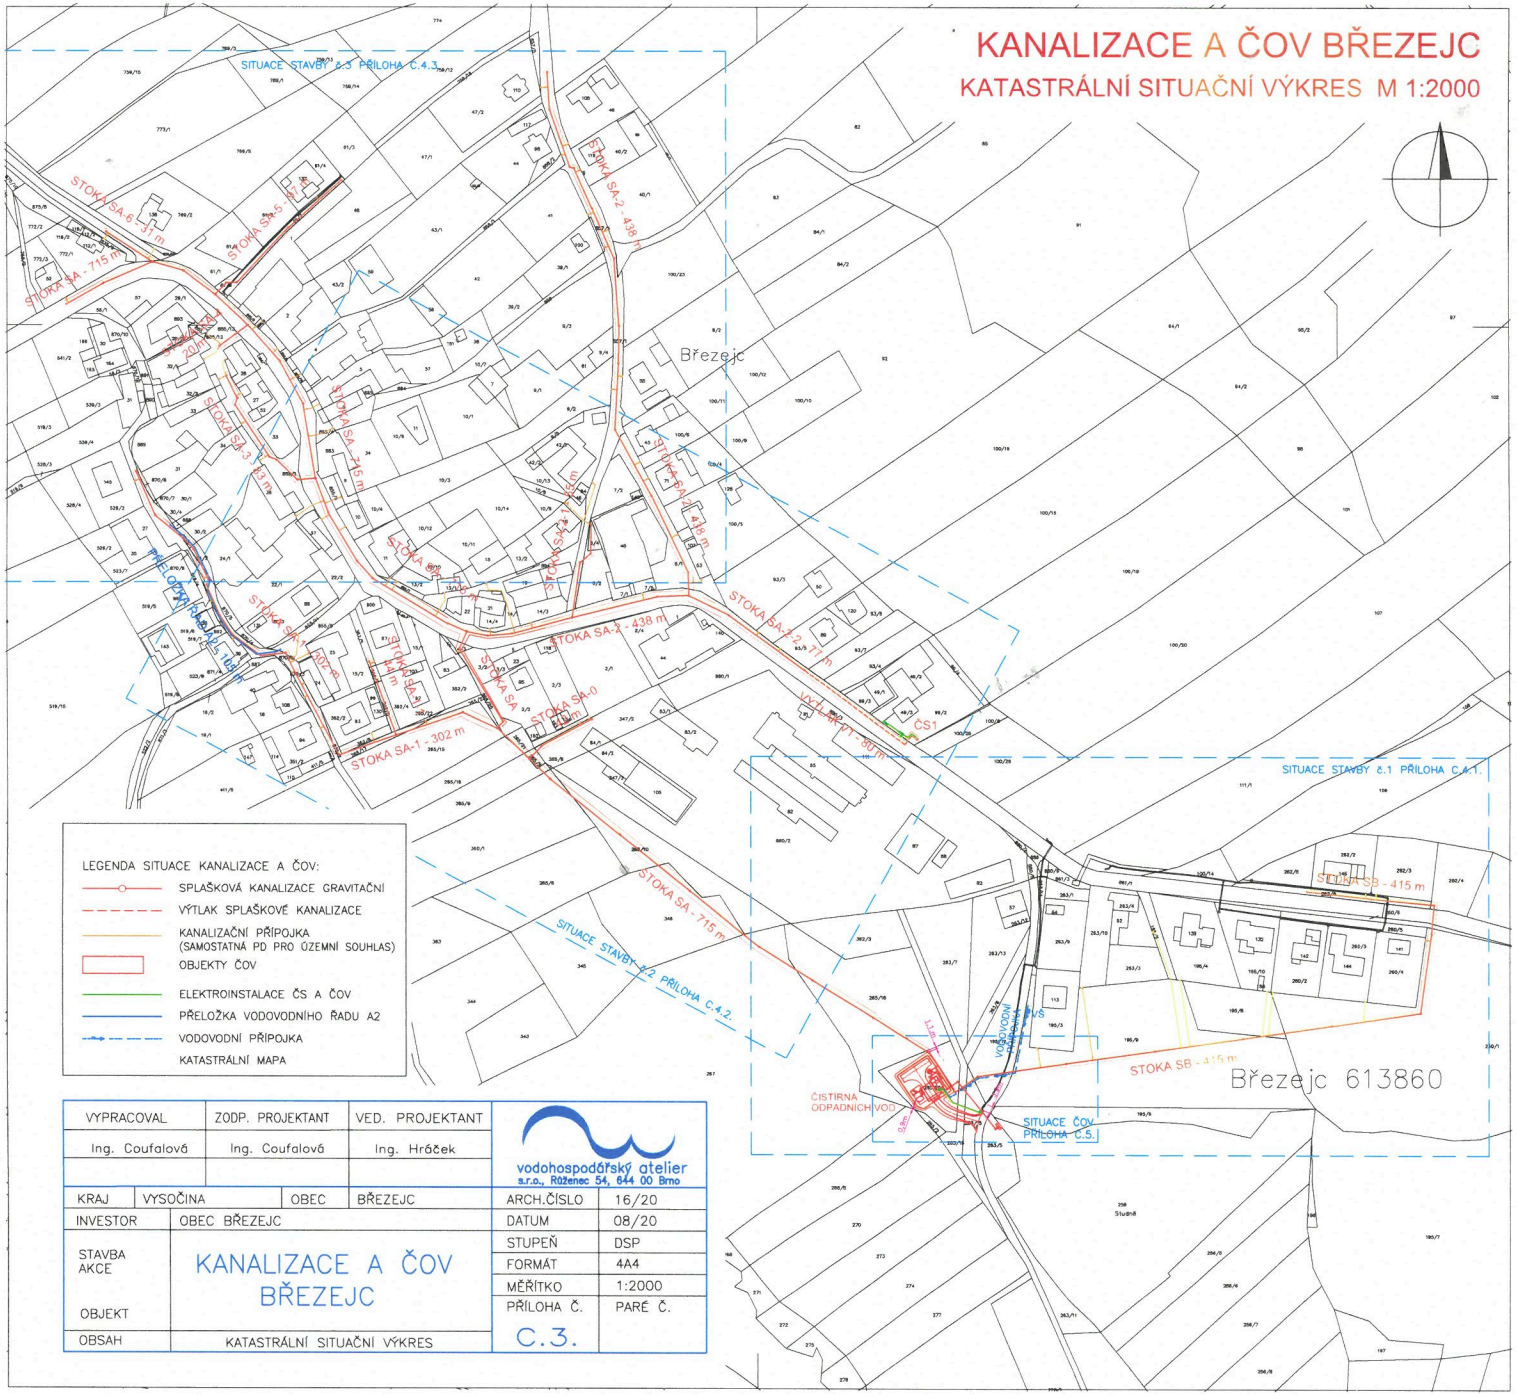

LEGENDA SITUACE KANALIZACE A ČOV:

- SPLAŠKOVÁ KANALIZACE GRAVITAČNÍ
- VÝTLAK SPLAŠKOVÉ KANALIZACE
- KANALIZAČNÍ PŘÍPOJKA (SAMOSTATNÁ PD PRO ÚZEMNÍ SOUHLAS)
- OBJEKTY ČOV
- ELEKTROINSTALACE ČS A ČOV
- PŘELOŽKA VODOVODNÍHO ŘADU A2
- VODOVODNÍ PŘÍPOJKA
- KATASTRÁLNÍ MAPA

VYPRACOVAL	ZODP. PROJEKTANT	VED. PROJEKTANT
Ing. Coufalová	Ing. Coufalová	Ing. Hráček

vodohospodářský atelier
s.r.o., Růženec 54, 644 00 Brno

KRAJ	VYSOČINA	OBEC	BŘEZEJC
INVESTOR	OBEC BŘEZEJC		
STAVBA / AKCE / OBJEKT	KANALIZACE A ČOV BŘEZEJC		
OBSAH	KATASTRÁLNÍ SITUAČNÍ VÝKRES		

ARCH.ČÍSLO	16/20
DATUM	08/20
STUPEŇ	DSP
FORMÁT	4A4
MĚŘÍTKO	1:2000
PŘÍLOHA Č.	PARÉ Č.
C.3.	